



# Breyting á aðalskipulagi - Dalvíkurlína 2, göngu- og hjólreiðastígur

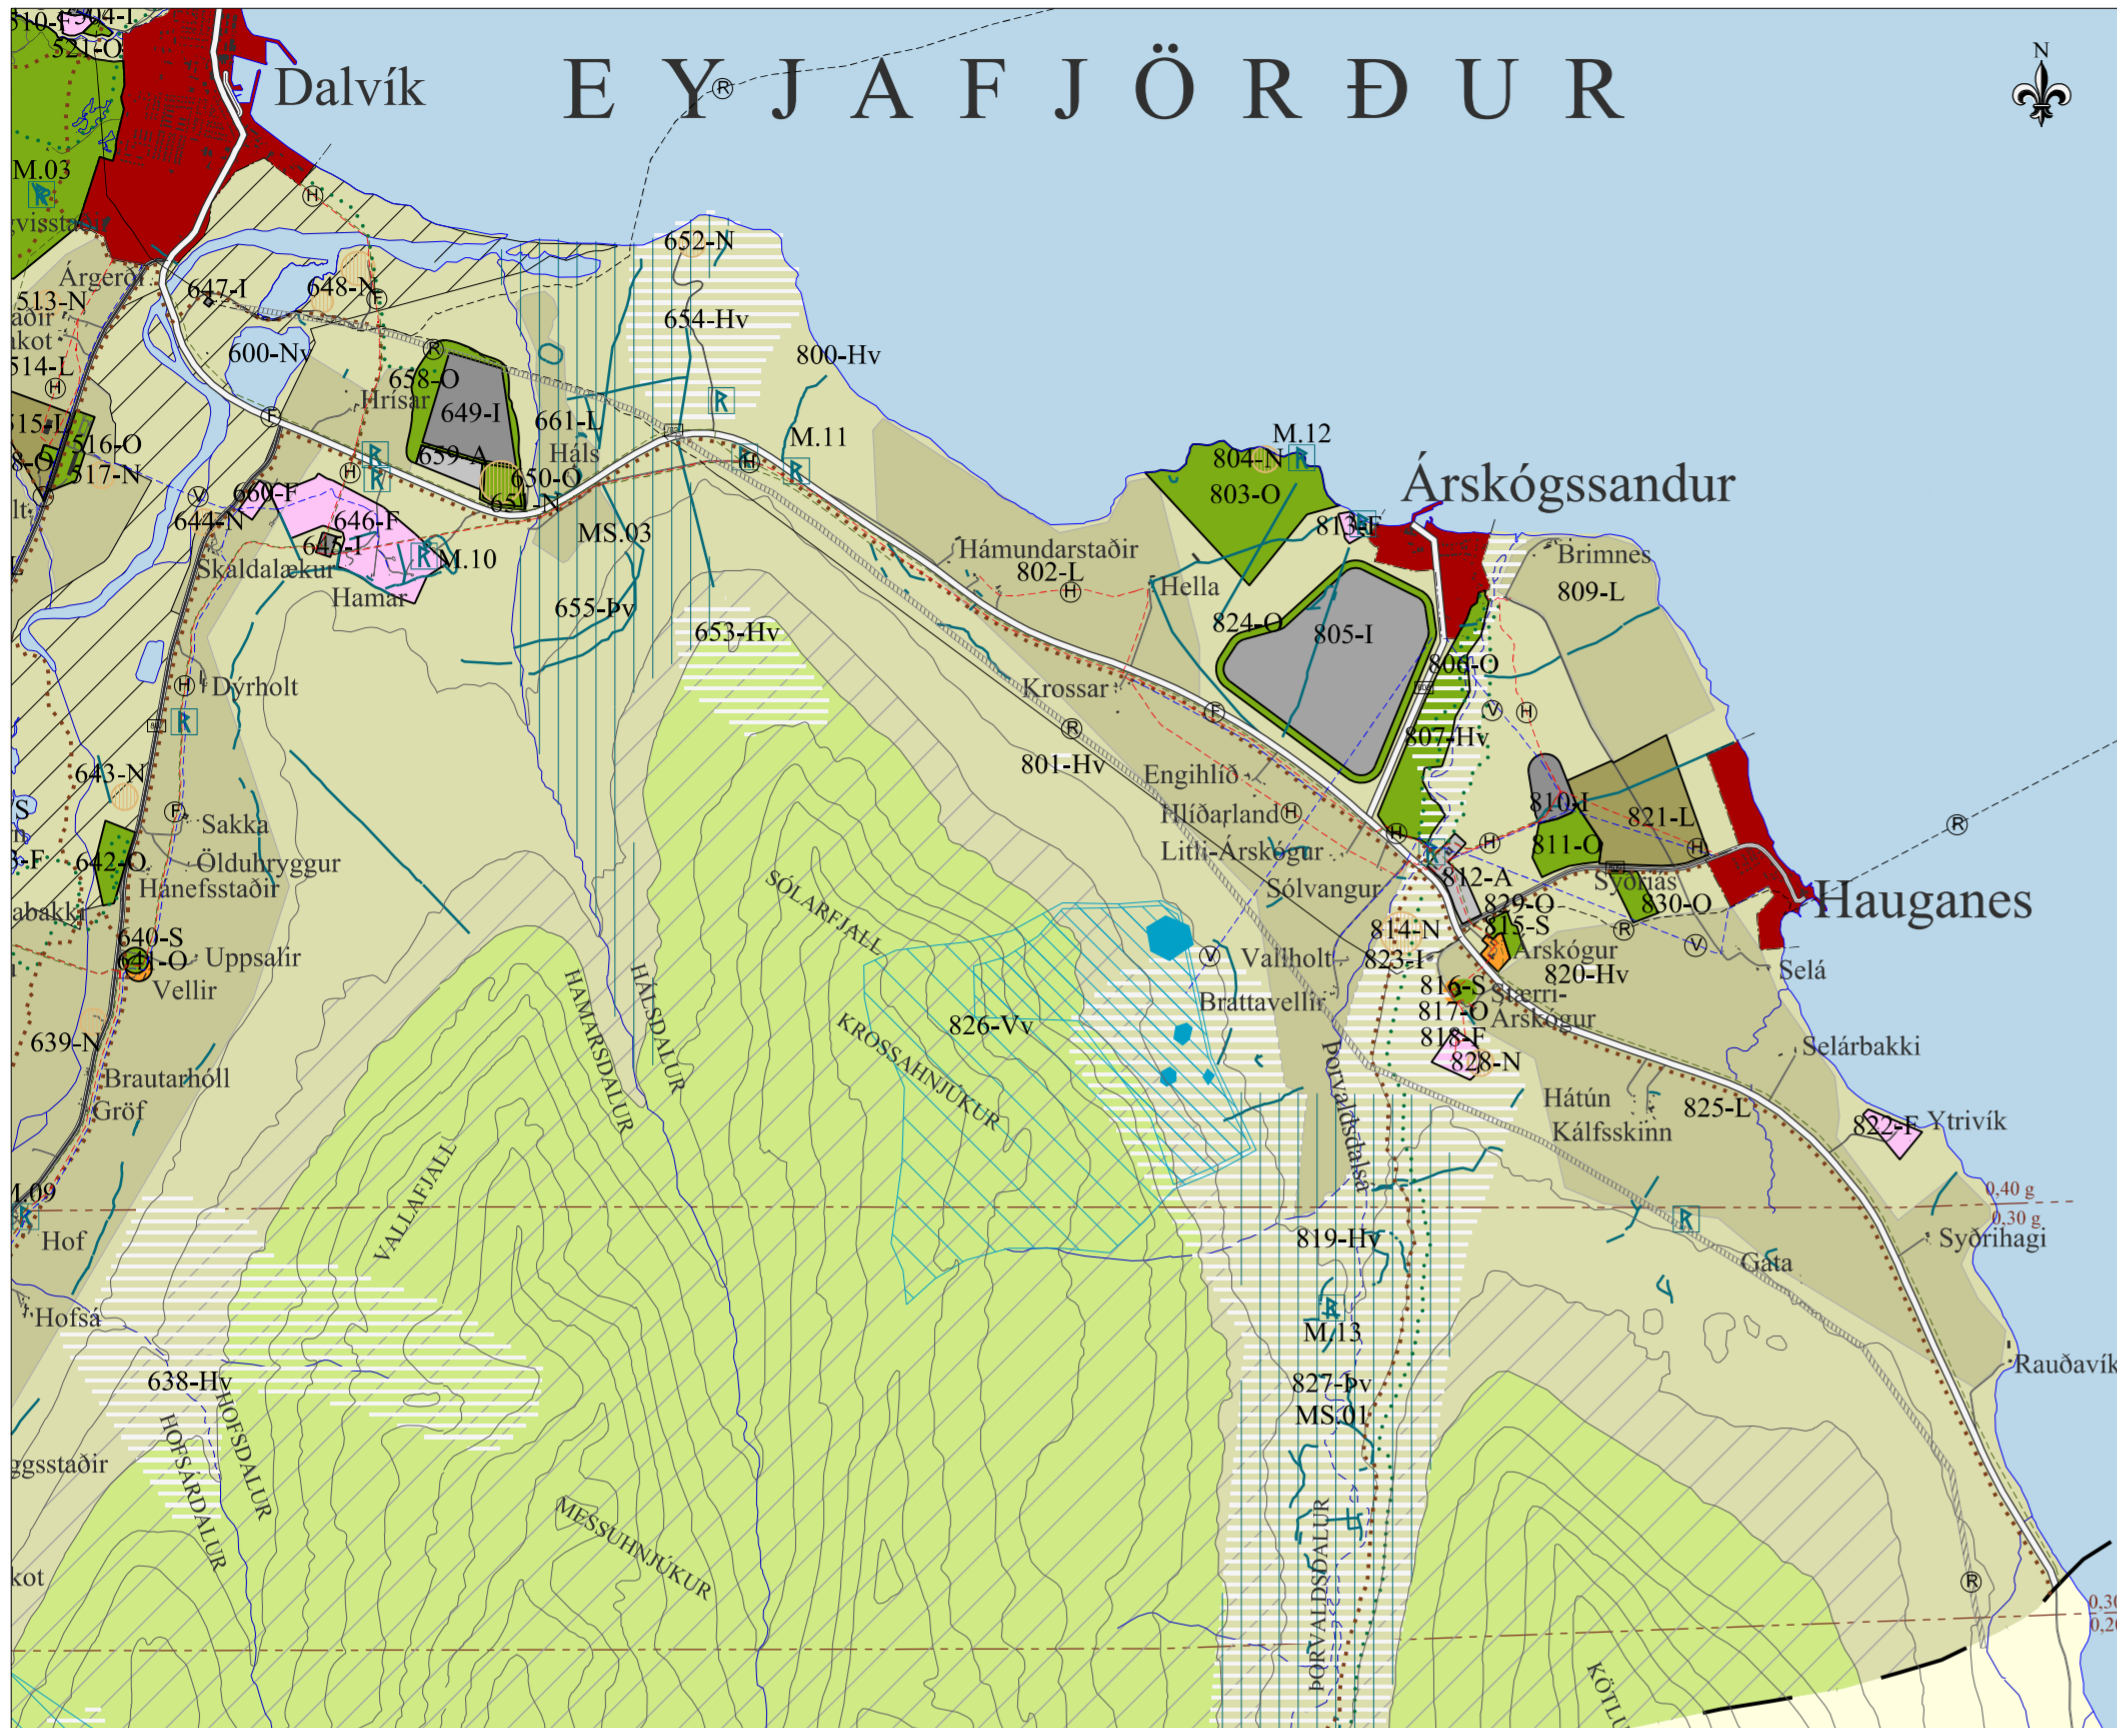

Gildandi skipulag  
Mkv.: 1:50.000

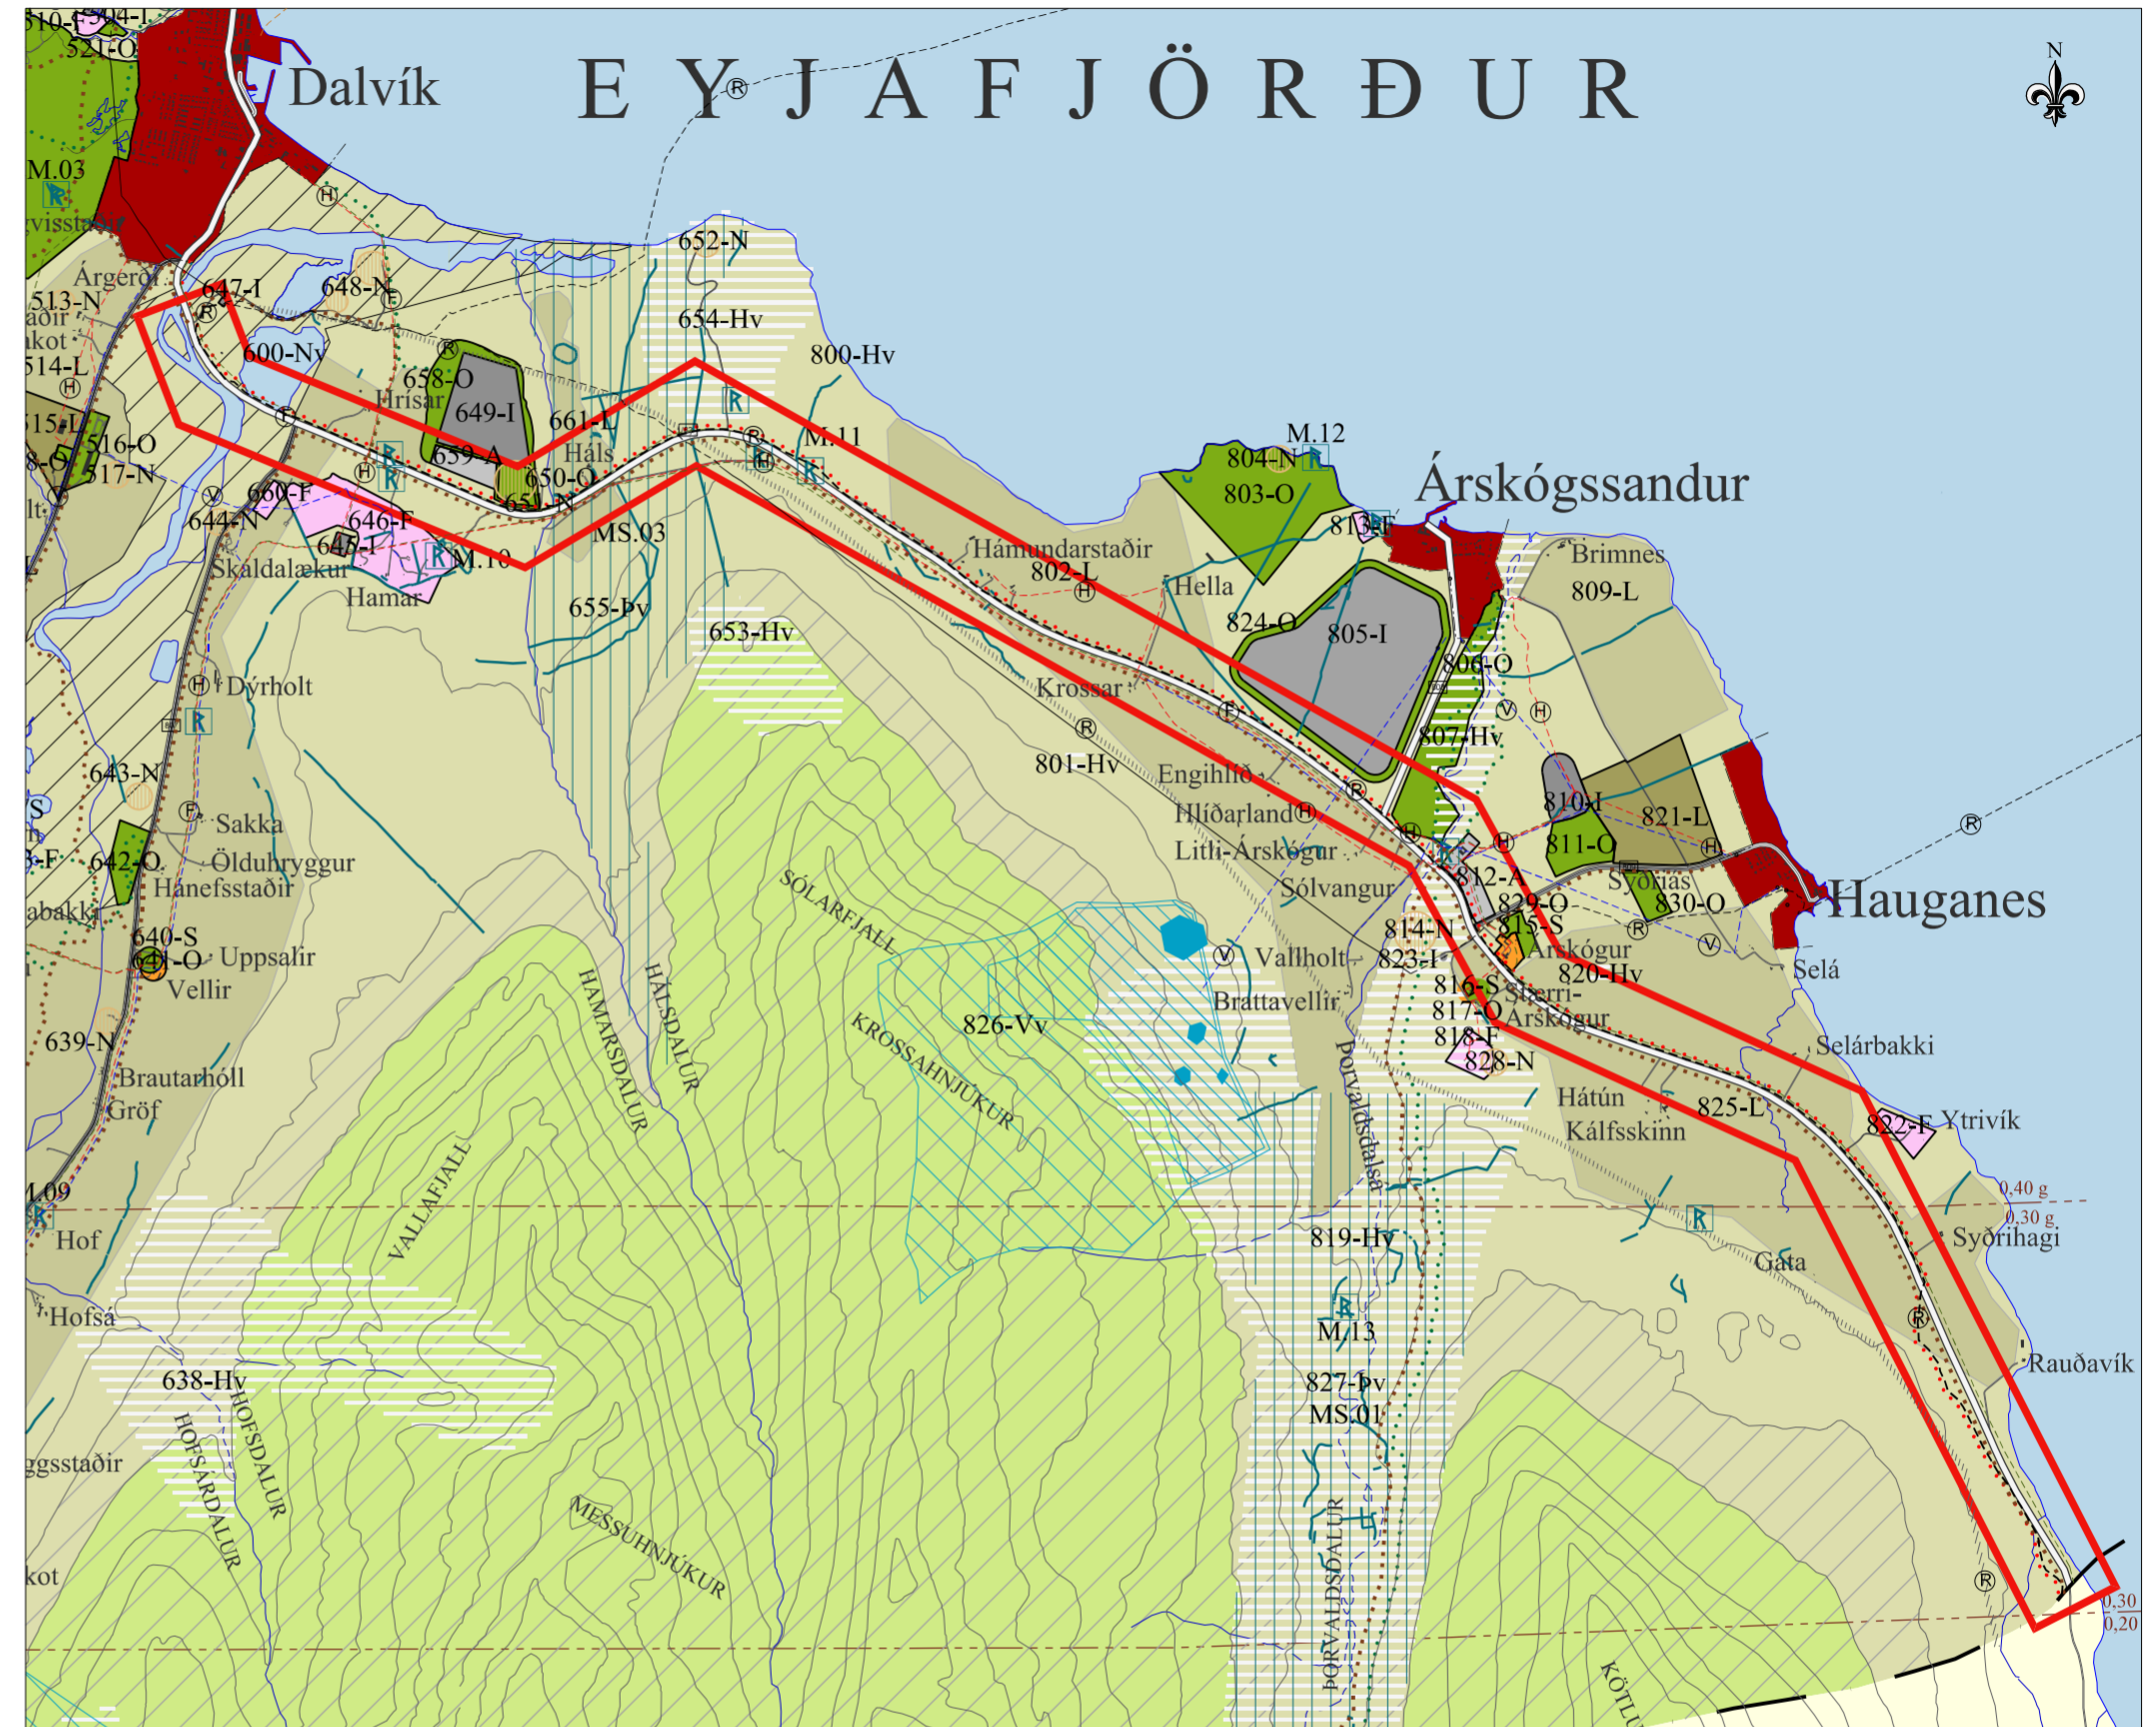

Breytt skipulag  
Mkv.: 1:50.000

<p>--- Mörk skipulagssvæðis</p> <p><b>LANDNOTKUN</b></p> <p>■ Þéttbýli, þéttbýlismörk</p> <p>■ lbúðarsvæði</p> <p>■ Svæði fyrir þjónustustofnanir</p> <p>■ Svæði fyrir þjónustustofnanir</p> <p>■ Verslunar- og þjónustusvæði</p> <p>■ Athafnasvæði</p> <p>■ lðnaðarsvæði</p> <p>■ Hafnarsvæði</p> <p>■ Landbúnaðarsvæði L1</p> <p>■ Landbúnaðarsvæði L2</p> <p>■ Landbúnaðarsvæði, sérákvæði</p> <p>■ Frístundabyggð</p> <p>■ Opin svæði til sérstakra nota</p> <p>■ Óbyggð svæði</p> <p>■ Blönduð landnotkun</p> <p>○ Efnistökusvæði</p> <p>○ Merking landnotkunarreitna</p> <p>■ Landfyllingar</p>	<p><b>TAKMÖRKUN Á LANDNOTKUN</b></p> <p>■ Hverfisverndarsvæði</p> <p>■ Náttúruverndarsvæði: Fólkvangur, friðland</p> <p>■ Svæði á Náttúrumínjaskrá</p> <p><b>Vatnsverndarsvæði</b></p> <p>■ Brunnsvæði</p> <p>■ Grannsvæði</p> <p>■ Fjarsvæði</p> <p>■ Fornminjar</p> <p>■ Fornminjar, mínjasvæði</p> <p>■ Fornminjar, Sveitarlangur</p> <p>0,15 g 0,10 g Lárétt hönnunarhröðun í jarðskjálftum</p>	<p><b>SAMGÖNGUKERFI</b></p> <p>— Stofnbraut</p> <p>— Stofnbraut, jarðgöng</p> <p>— Tengivegur / tengibraut</p> <p>— Aðrir vegir / safngata</p> <p>— Aðal göngu- og hjólastígar</p> <p>— Megin útivistarstígur</p> <p>— Reiðleið</p> <p><b>STOFNLAGNIR VEITUKERFA</b></p> <p>— Rafveita, loftlína</p> <p>— Rafveita, flutningslína, helgunarsvæði</p> <p>— Rafveita, jarðstrengur</p> <p>— Hitaveita</p> <p>— Vatnsveita</p> <p>— Ljósleiðari</p> <p>— Fráveita, útrás</p>
---	---	---

## Skipulagsgögn:

- Breytingablað þetta.
- Greinargerð dags. 8.9.2022
- Dalvíkurlína 2 – 66 kV jarðstrengur á milli Akureyrar og Dalvíkur. Tilkynning til ávörðunar um matsskyldu og umhverfismatsskýrsla. Unnið af Verkis fyrir Landsnet. 18. júlí 2022

Aðalskipulagsbreyting þessi sem auglýst hefur verið skv. 31. gr. skipulagslaga nr. 123/2010 var samþykkt í sveitarstjórn Dalvíkurbyggðar þann \_\_\_\_\_

sveitarstjóri

Aðalskipulagsbreyting þessi var staðfest af Skipulagsstofnun þann \_\_\_\_\_

**AÐALSKIPULAG DALVÍKURBYGGÐAR**  
2008-2020  
**SVEITARFÉLAGSUPPDRÁTTUR**

**BREYTING**  
Dalvíkurlína 2, göngu- og hjólreiðastígur

Frankvendasvið Dalvíkurbyggðar Mælikvarði 1:50.000 í A2 8. september 2022

**TEKNIÞOFA**  
ARKITEKTA  
OFLYTTI ÖÐUR  
OG FÉLAGAR  
ANNA  
SVEINSDÓTTIR